




2010	27-06-2011	INSTITUTO INDUSTRIAL C. DA BEIRA
Desenhou	Odete	
Verificou		
Escala	PLANTA DE CONFIGURAÇÃO DO	Trabalho Nº01
—	GRUPO GERADOR	3º ASEI

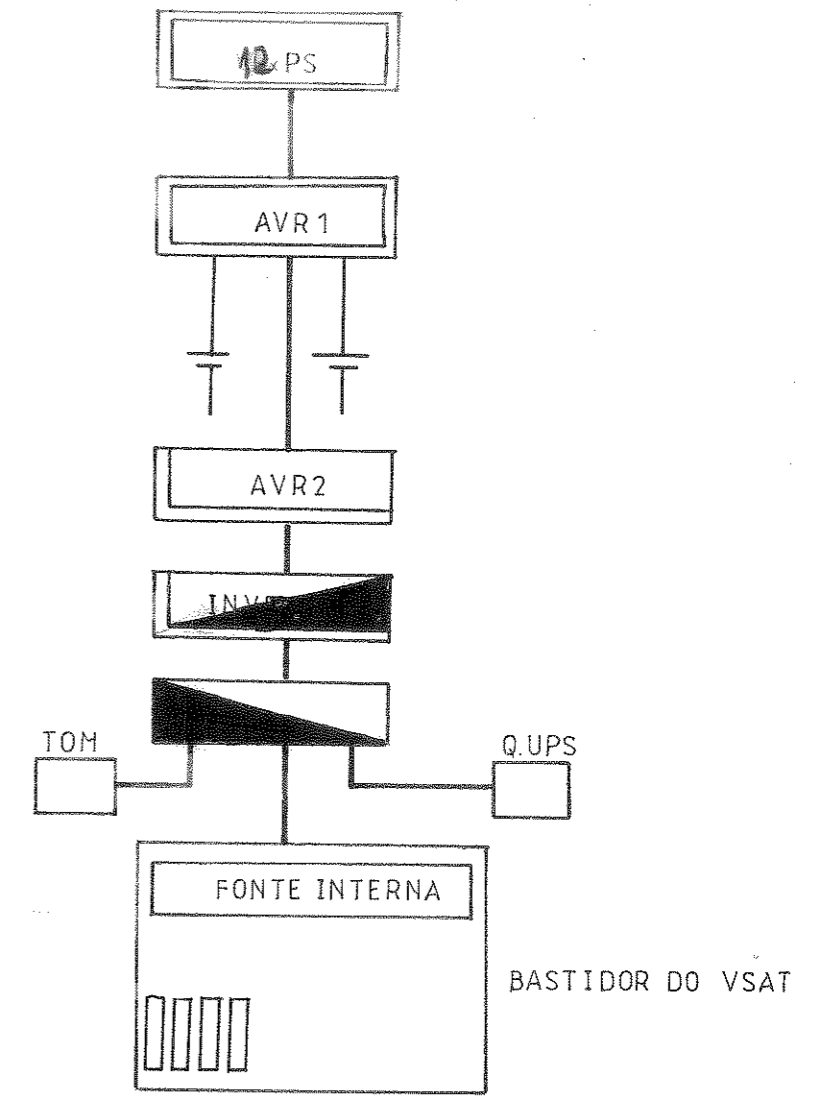


2010	23-06-2011	INSTITUTO INDUSTRIAL C. DA BEIRA
Desenhou	Odete	
Verificou		
Sem Escala	ANTES DA REDE	Desenho N°01
		4° ASET

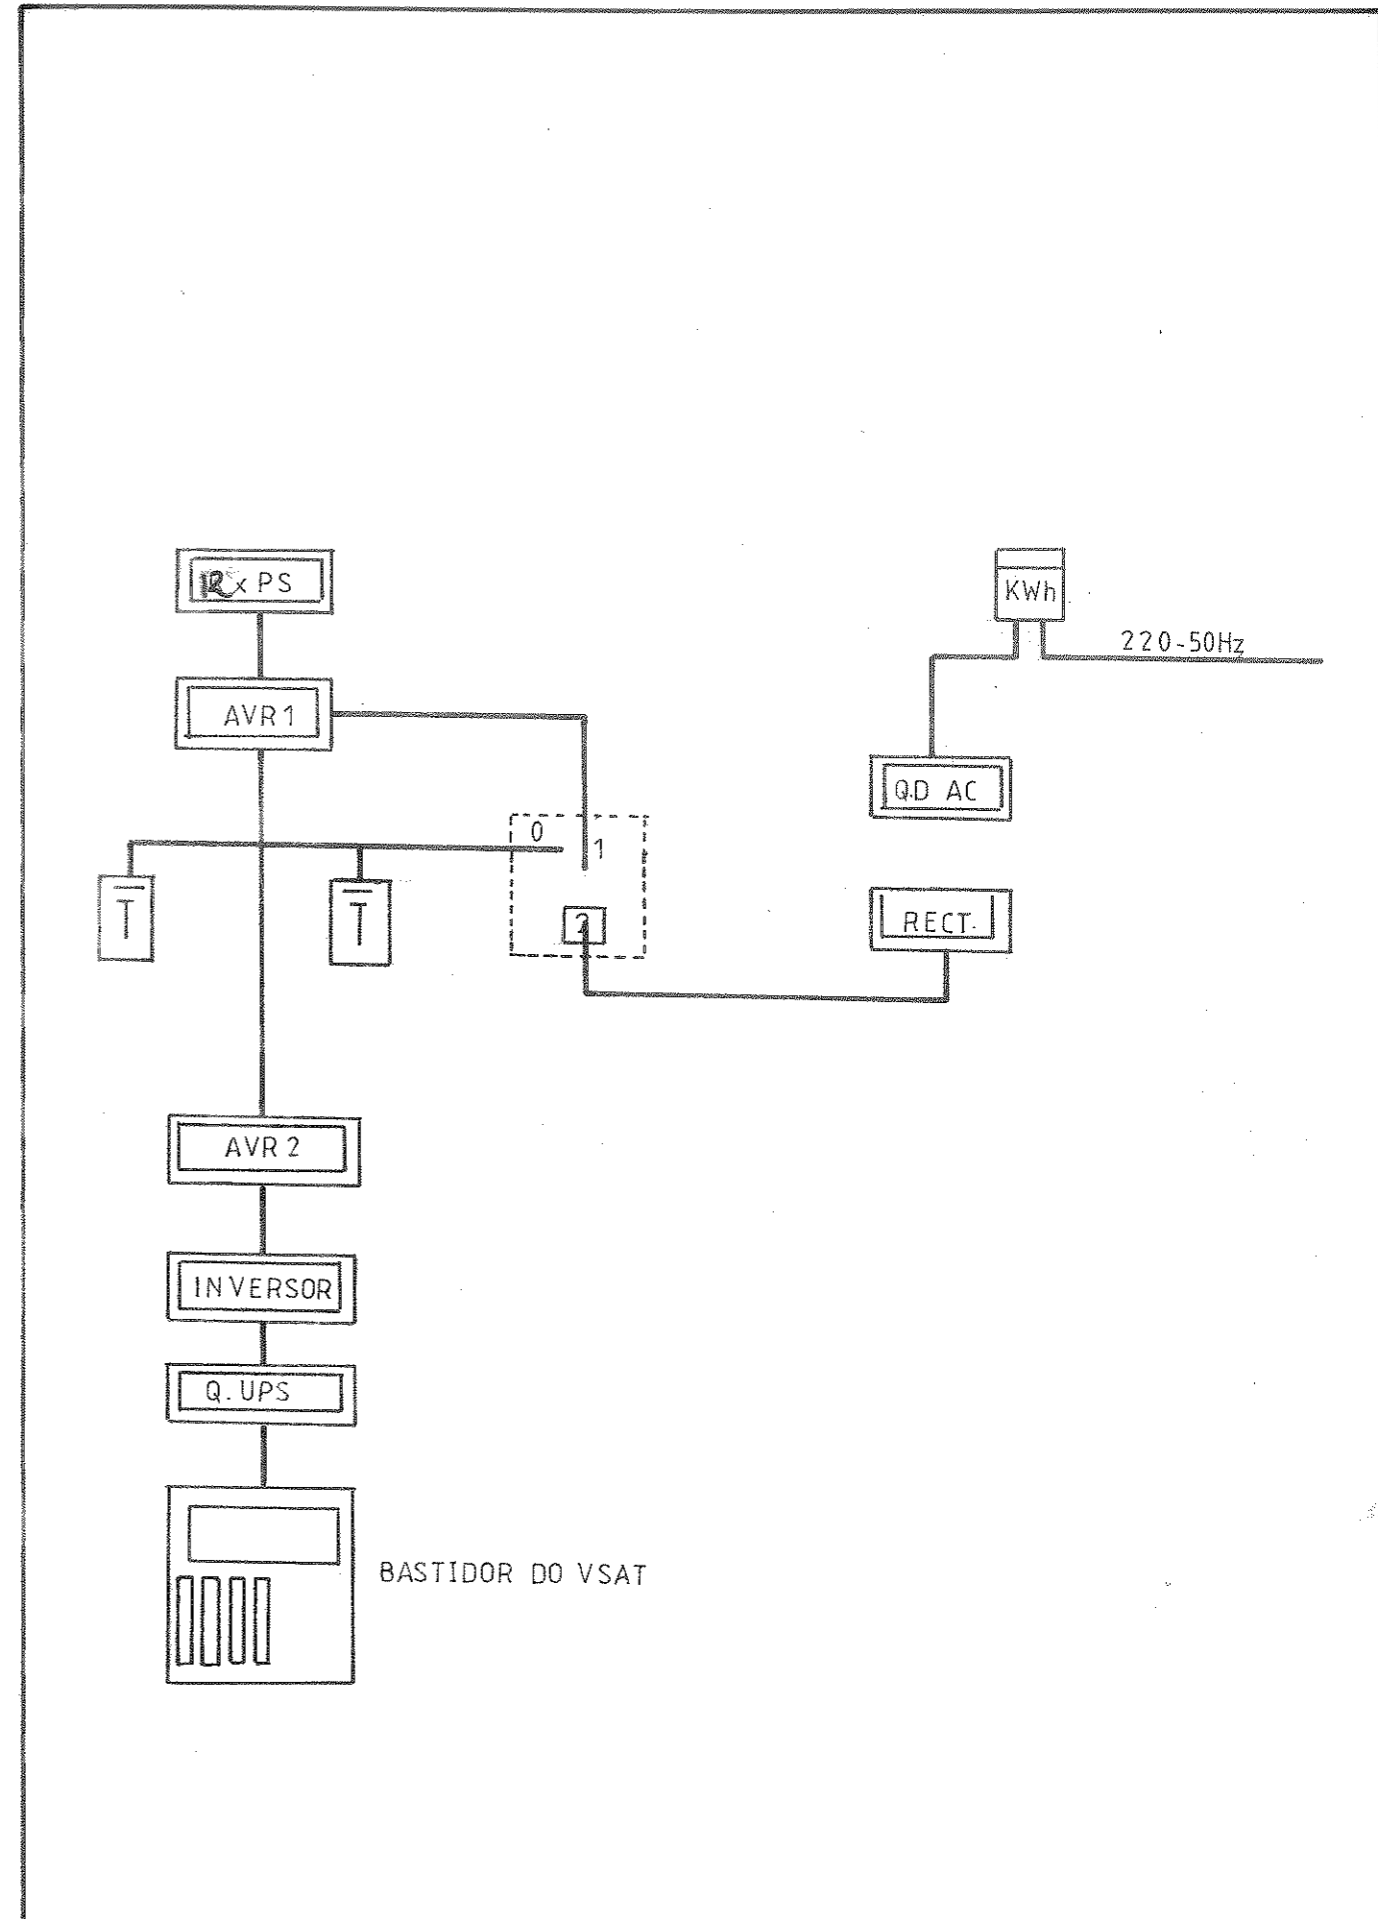


2010	23 06 2011	INSTITUTO INDUSTRIAL C. DA BEIRA
Desenhou:	Odete	
Verificou:		
Sem Escala	PS.REDE	Desenho N°02
		4ª ASEL

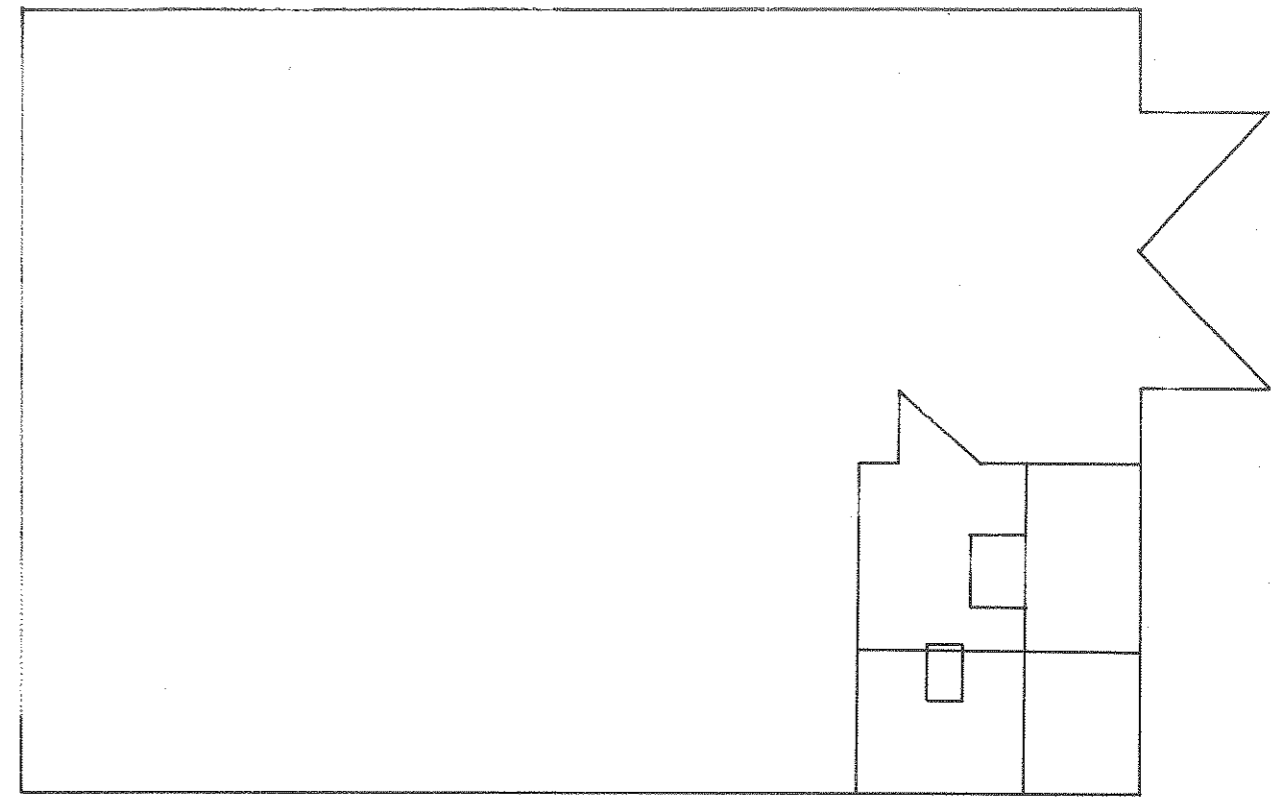

2010	27-06-2011	INSTITUTO INDUSTRIAL C. DA BEIRA	Trabalho Nº03
Desenhou	Odete		
Verificou			
Escala 1:50	SALA Nº1		4º ASEI

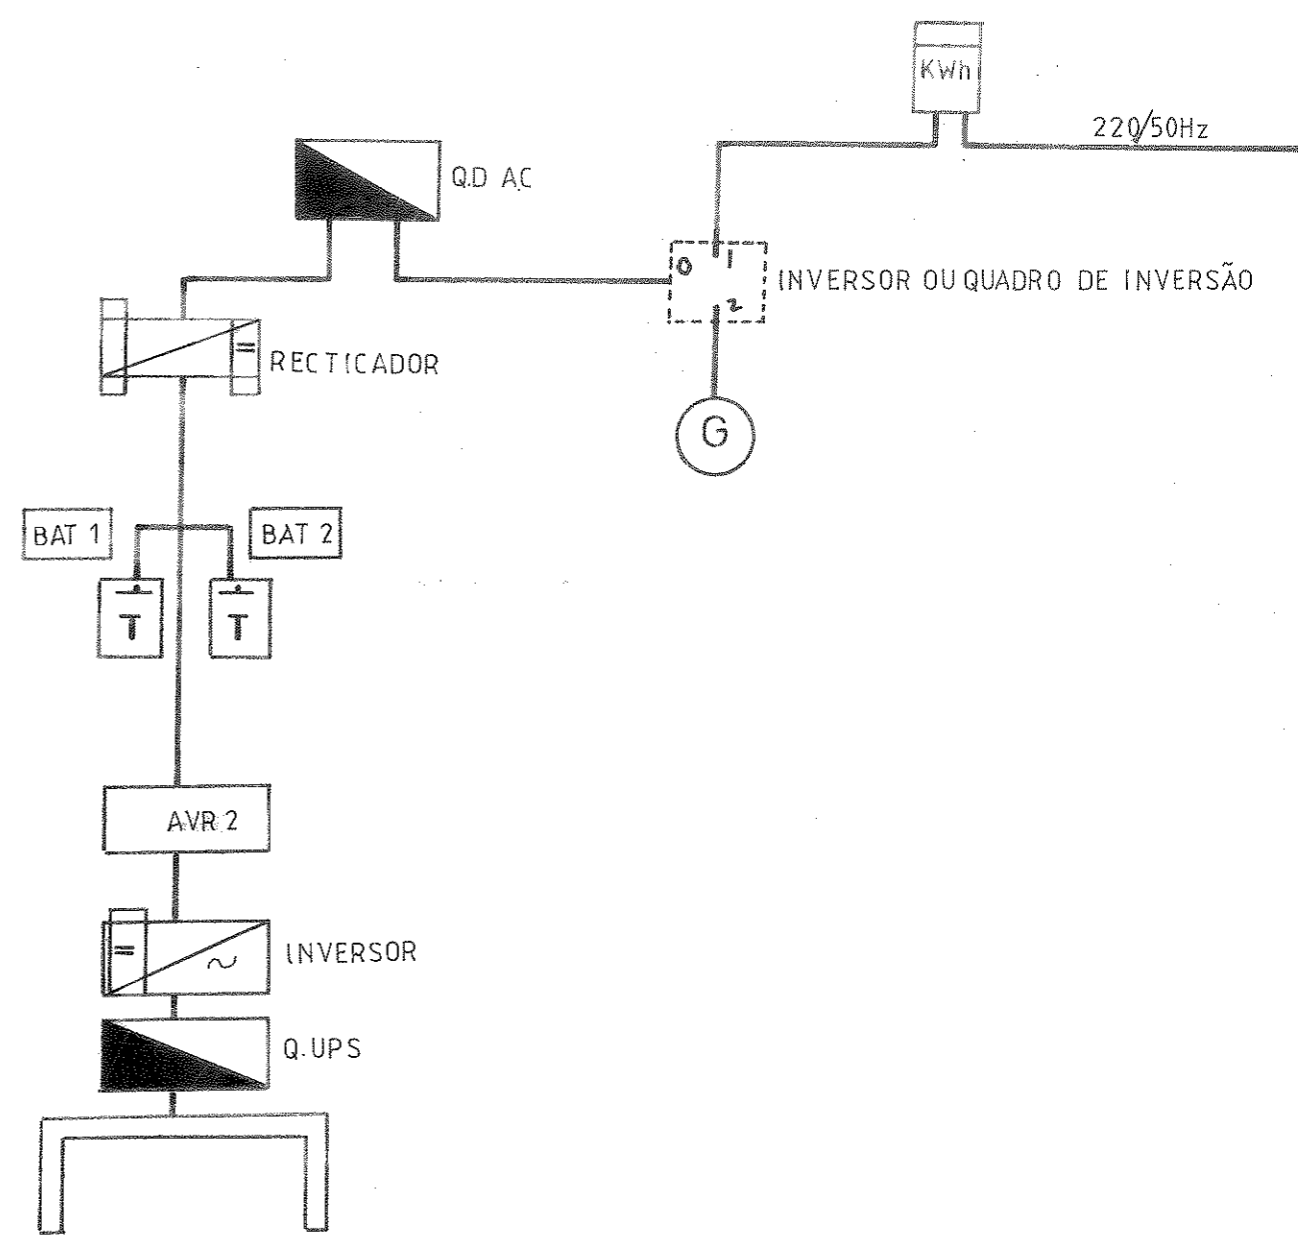

2010	23-06-2011	INSTITUTO INDUSTRIAL C.DA BEIRA
Desenhou	Odete	
Verificou		
Sem Escala	REDE/GERADOR	Desenho N°03
		4ªSEI

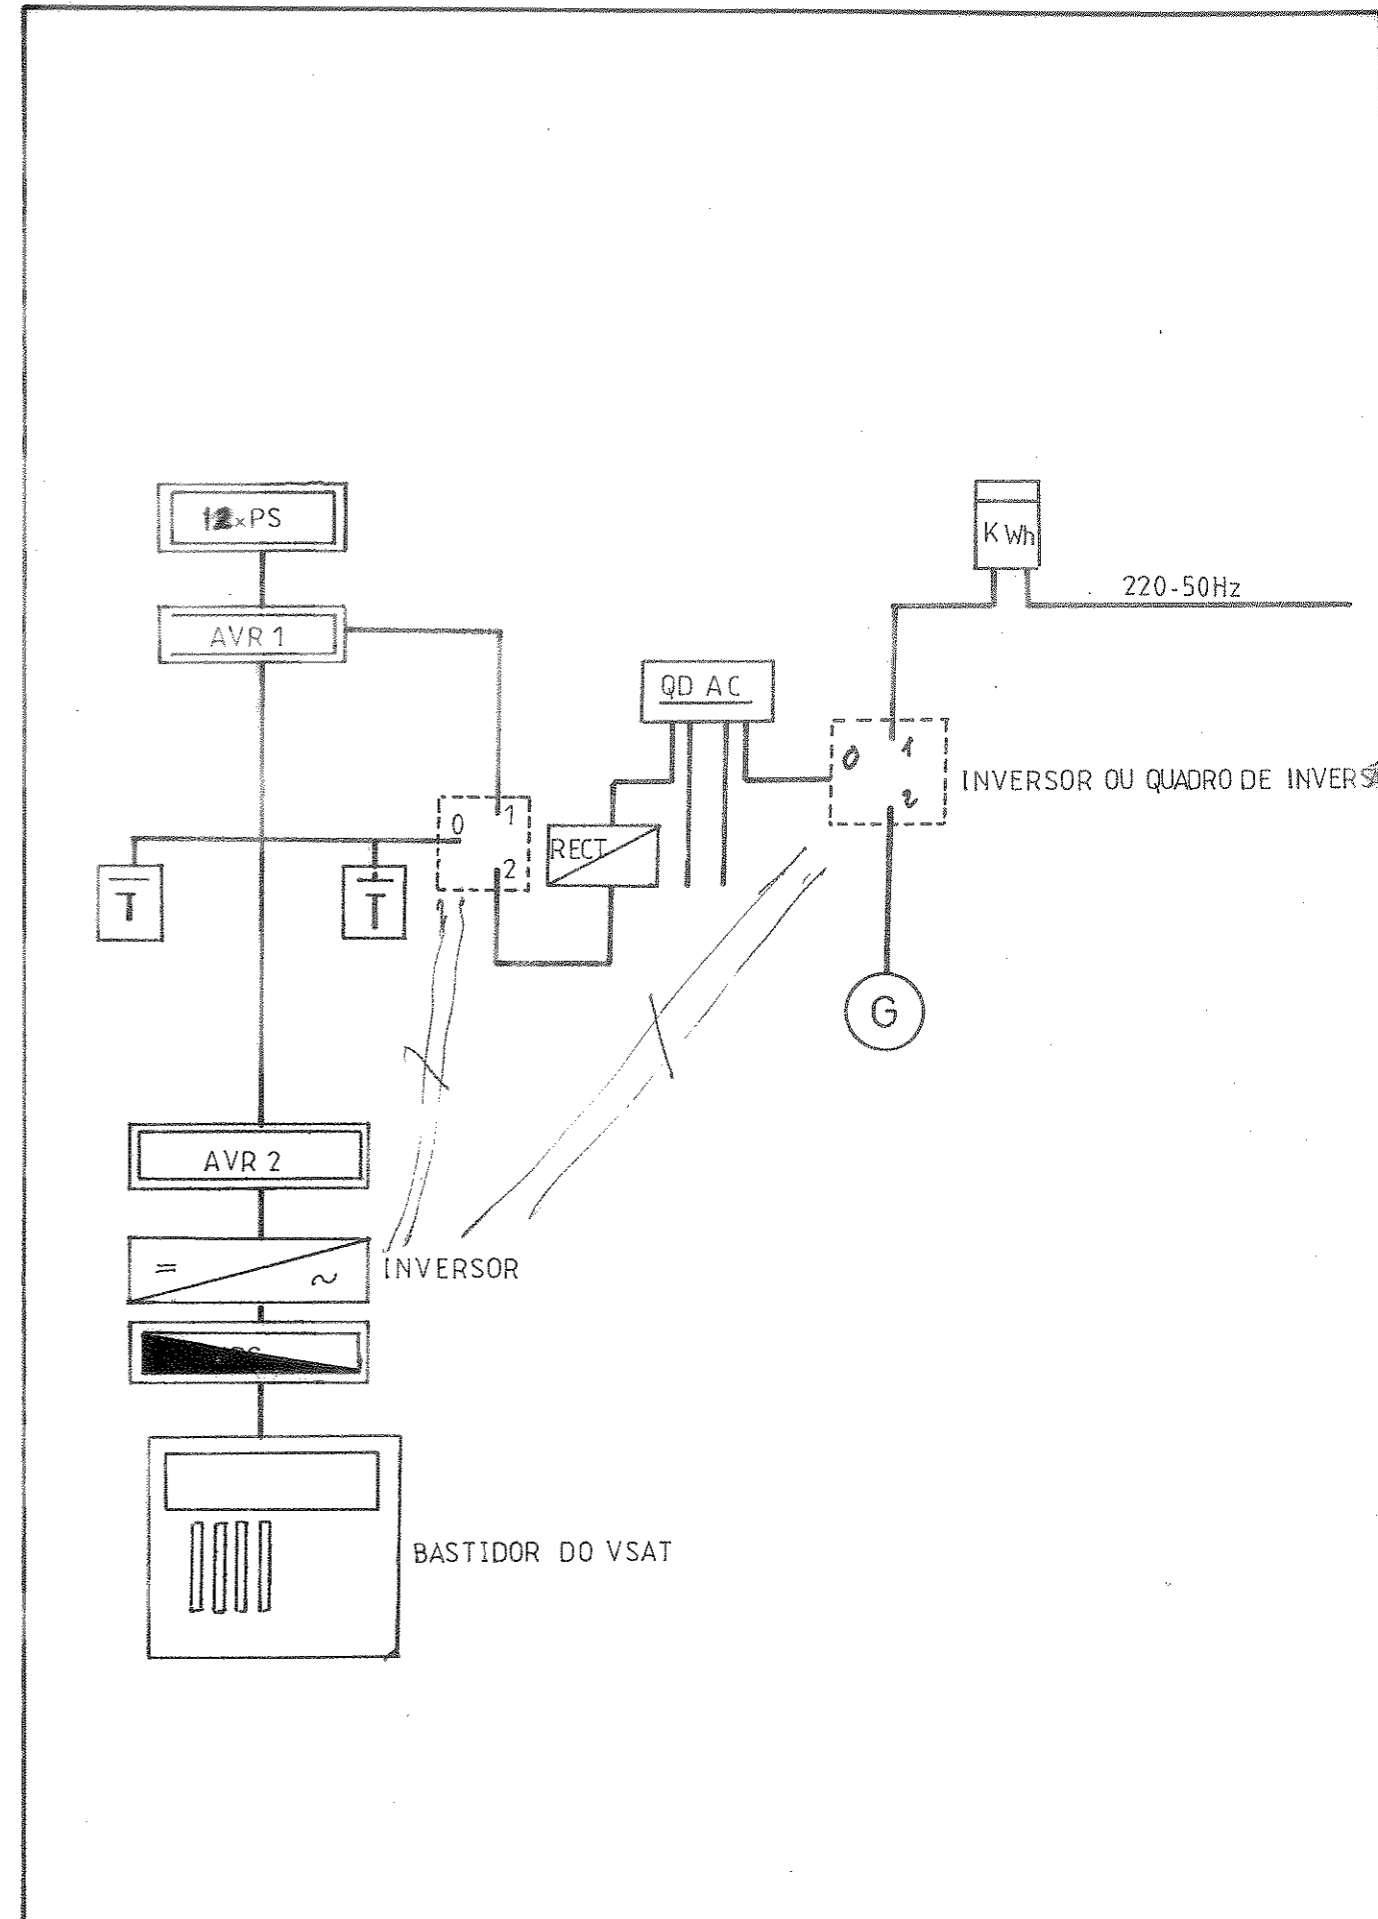

2010	23 06 2011	INSTITUTO INDUSTRIAL C. DA BEIRA
Desenhou	Odete	
Verificou		
Sem Escala	P.S. REDE GERADOR	Desenho N°04
		4° ASEI